


滝野川会館もみじホール舞台平面図

1目 (1.8m×1.8m)

縮尺 1 : 50

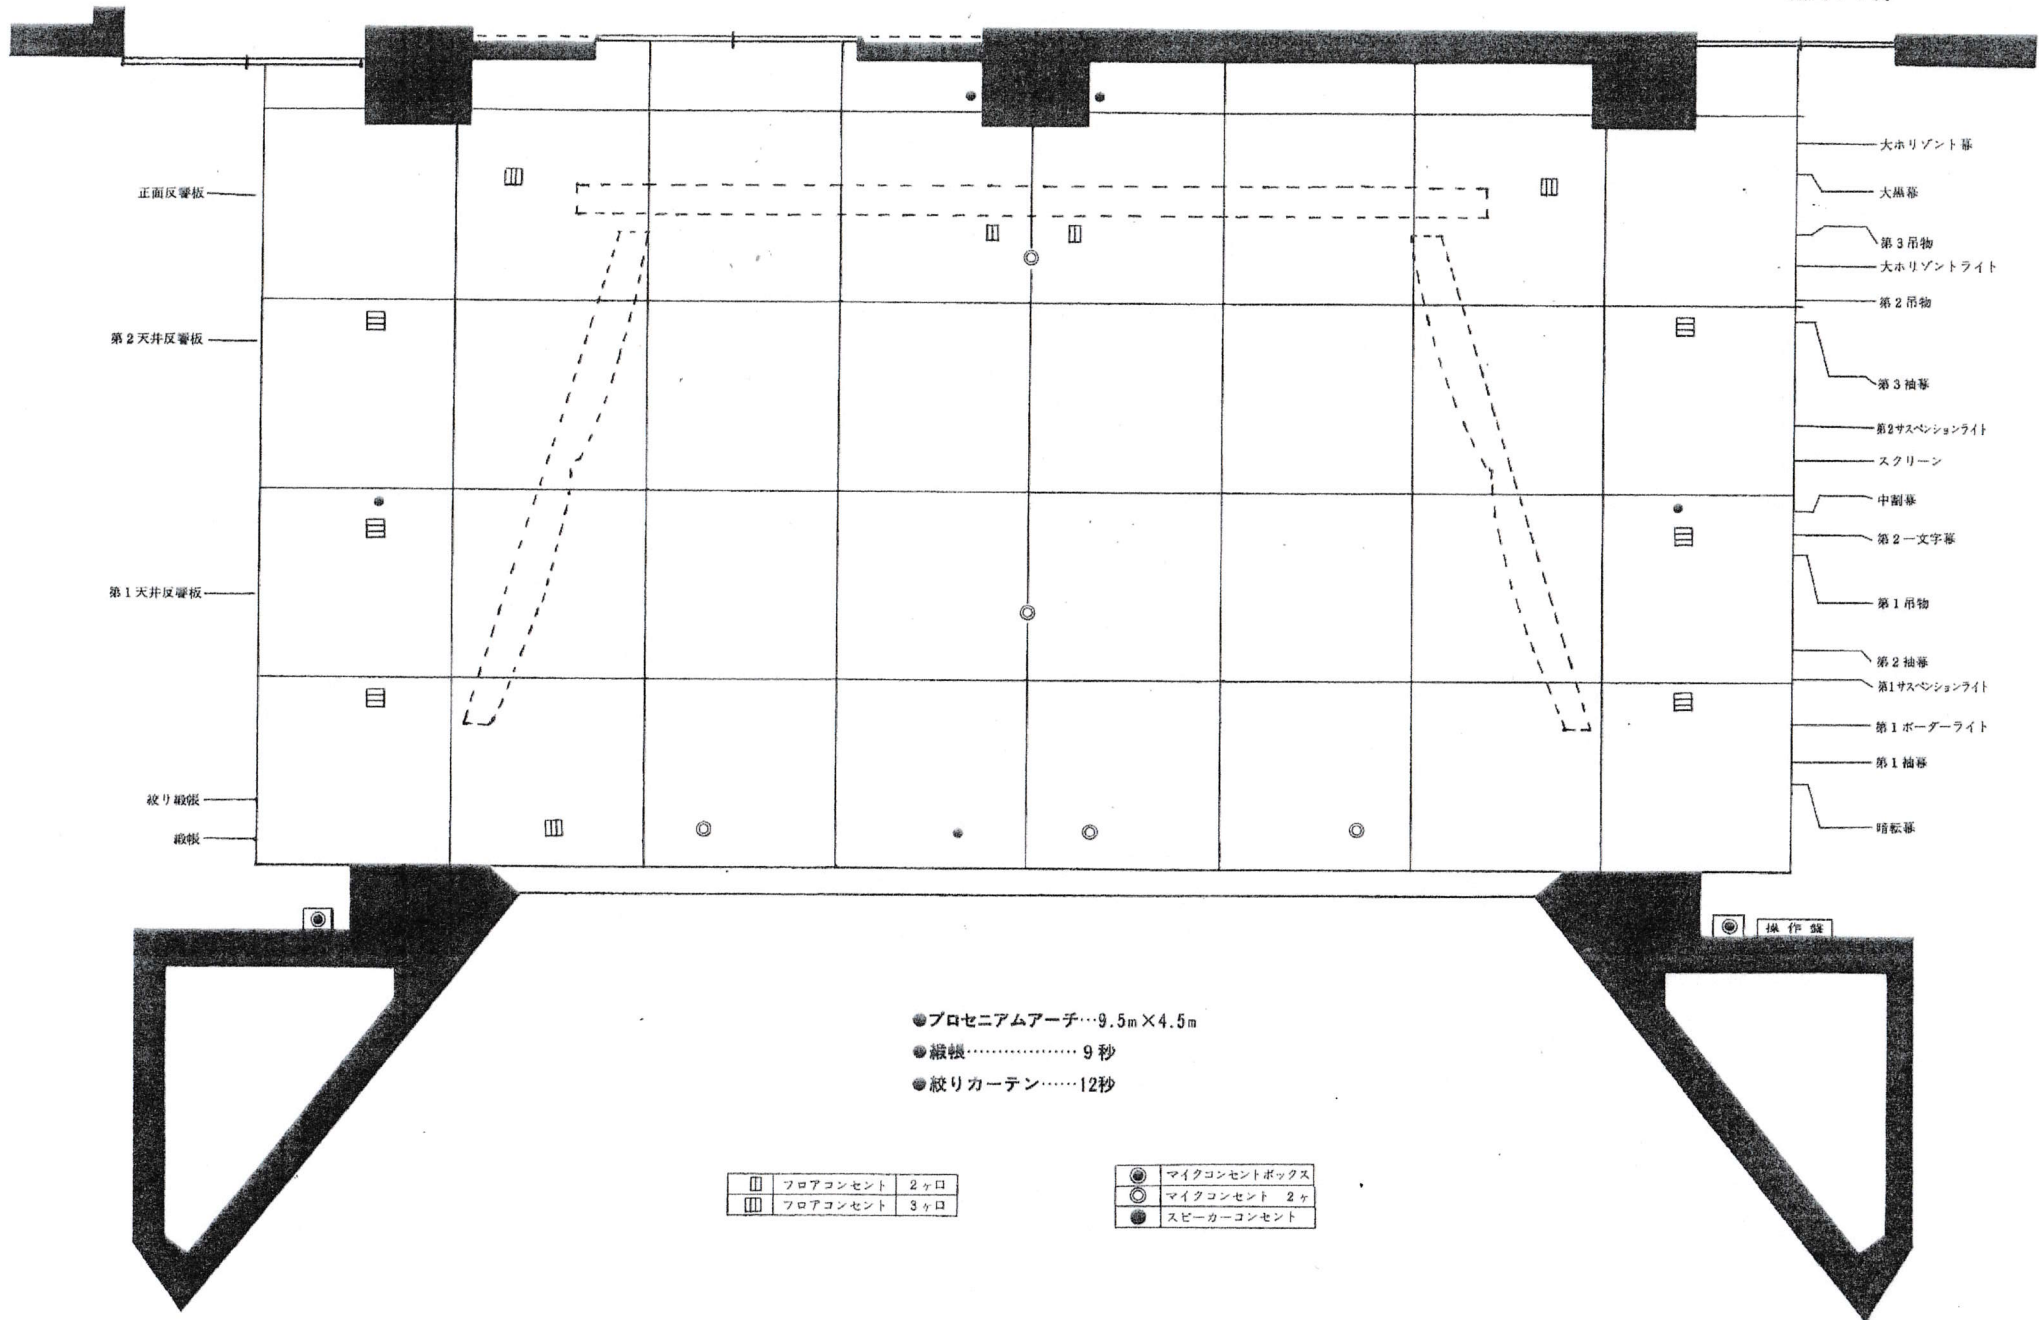

- 大水平幕
- 大黒幕
- 第3吊物
- 大水平幕ライト
- 第2吊物
- 第3抽屜
- 第2サスペンションライト
- スクリーン
- 中割幕
- 第2一文字幕
- 第1吊物
- 第2抽屜
- 第1サスペンションライト
- 第1ボーダーライト
- 第1抽屜
- 暗転幕

- 正面反響板
- 第2天井反響板
- 第1天井反響板
- 絞り織帳
- 織帳

- プロセニウムアーチ…9.5m×4.5m
- 織帳……………9秒
- 絞りカーテン……12秒

□	フロアコンセント	2ヶ口
□	フロアコンセント	3ヶ口

●	マイクコンセントボックス
○	マイクコンセント 2ヶ
●	スピーカーコンセント

操作室