


滝野川会館もみじホール吊り込み図

- =平凸
- ◎ ・フレネル

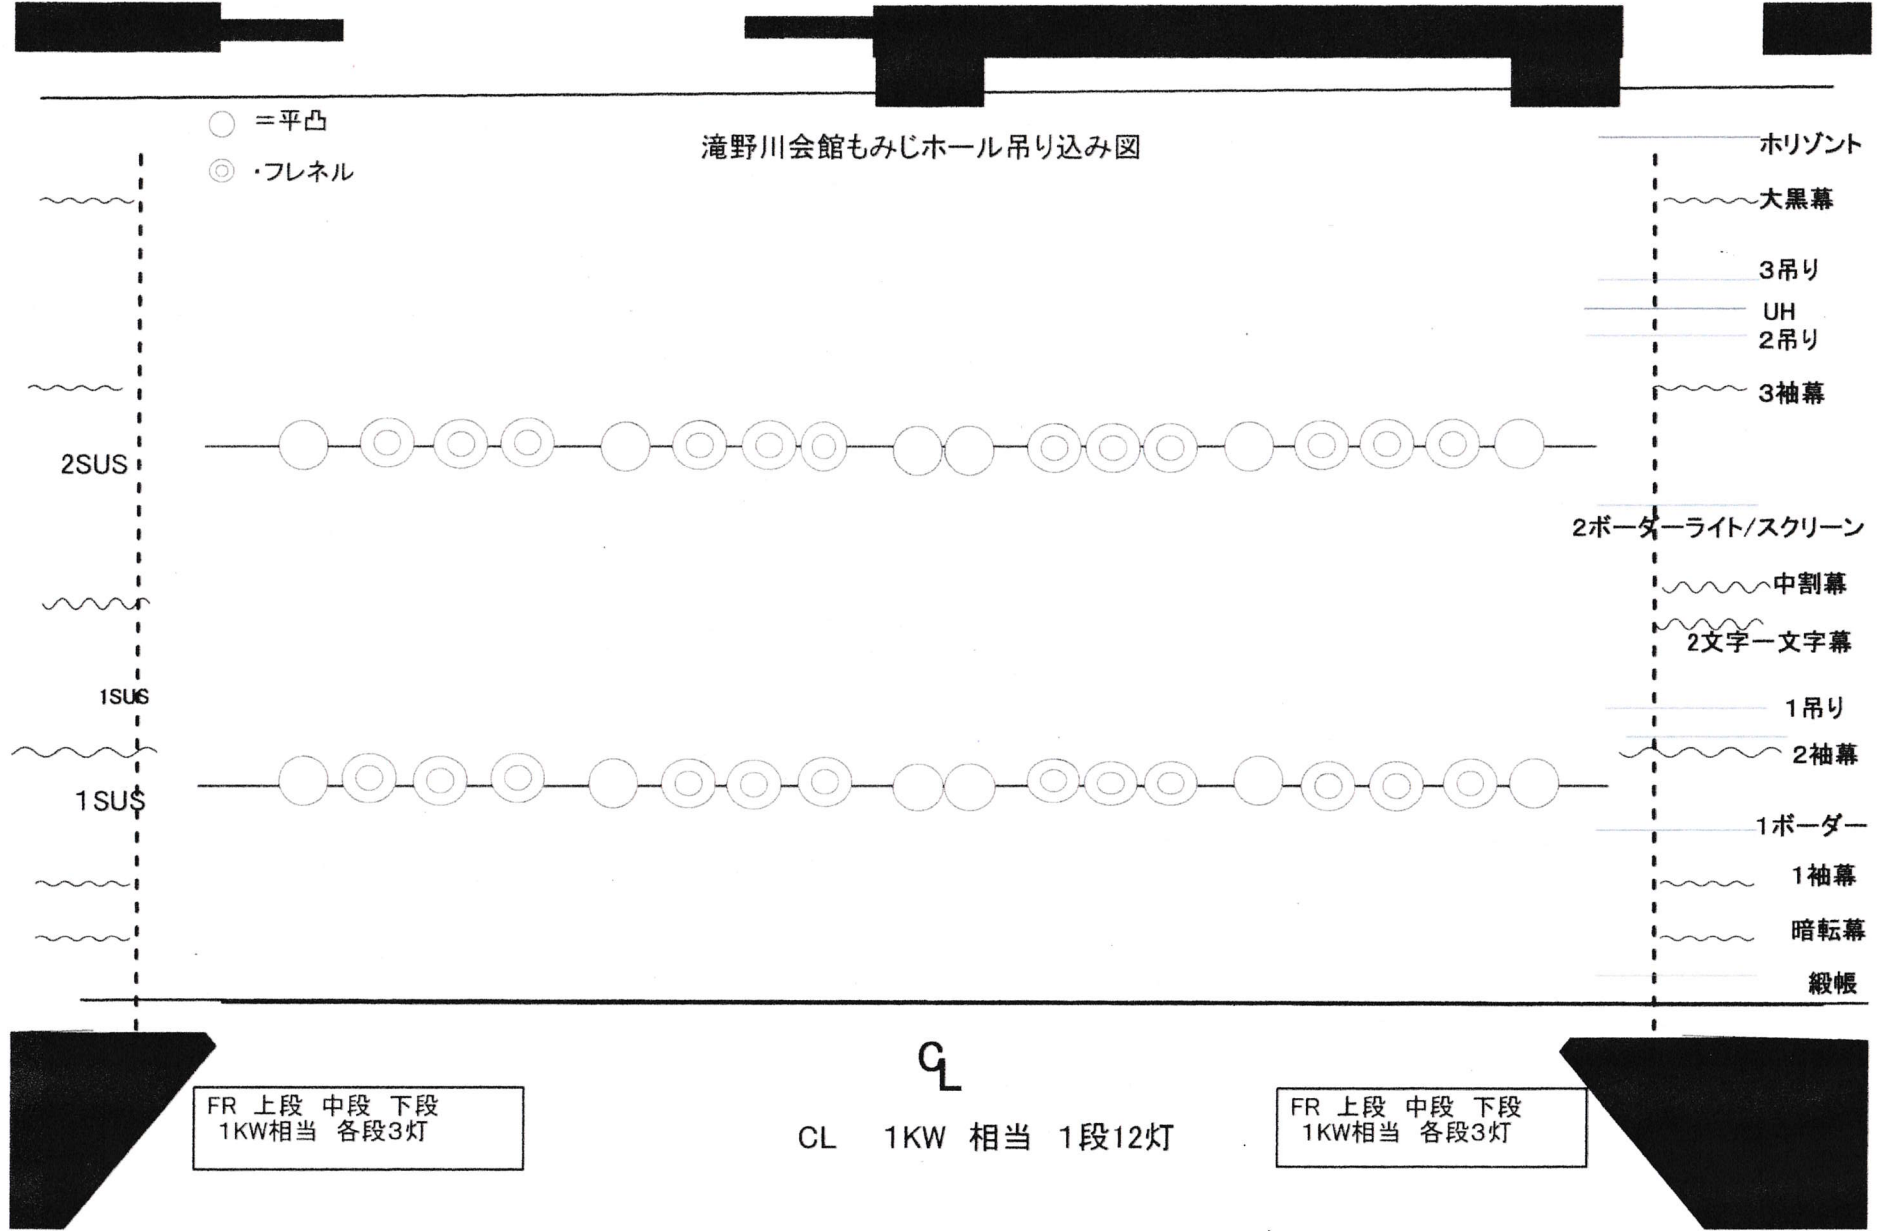

FR 上段 中段 下段  
1KW相当 各段3灯

CL 1KW 相当 1段12灯

FR 上段 中段 下段  
1KW相当 各段3灯